



สัญญาจ้างก่อสร้าง
(ฉบับแก้ไขเพิ่มเติม ครั้งที่ ๑)

สัญญาเลขที่ ๑๓/๒๕๖๘

สัญญานี้ทำขึ้น ณ องค์การบริหารส่วนจังหวัดพิจิตร เลขที่ ๓๙/๔๗ ถนนคลองคะเชนทร์ ตำบล/แขวง ในเมือง อำเภอ/เขต เมืองพิจิตร จังหวัด พิจิตร เมื่อวันที่ ๔ กุมภาพันธ์ ๒๕๖๘ ระหว่าง องค์การบริหารส่วนจังหวัดพิจิตร เลขประจำตัวผู้เสียภาษี ๐๙๙๔๐๐๐๕๐๐๖๙๖ โดย จำเอก สมชาย อิศรานุกูล รองปลัดองค์การบริหารส่วนจังหวัดพิจิตร ราชการแทน ปลัดองค์การบริหารส่วนจังหวัด ปฏิบัติหน้าที่ นายกองค์การบริหารส่วนจังหวัดพิจิตร ซึ่งต่อไปในสัญญานี้เรียกว่า "ผู้ว่าจ้าง" ฝ่ายหนึ่งกับ ทางหุ้นส่วนจำกัด ลานหอยขนส่ง เลขประจำตัวผู้เสียภาษีอากร ๐๖๔๓๕๑๒๐๐๐๐๑๕ ซึ่งจดทะเบียนเป็นนิติบุคคล ณ สำนักงานทะเบียนหุ้นส่วนบริษัท จังหวัดสุโขทัย กรมพัฒนาธุรกิจการค้า กระทรวงพาณิชย์ มีสำนักงานใหญ่อยู่ เลขที่ ๒๓๗ หมู่ที่ ๔ ถนนสิงห์วัฒน์ ตำบล/แขวง บ้านหลุม อำเภอ/เขต เมืองสุโขทัย จังหวัด สุโขทัย โดยนางสาวภาวิณี เกตุยิม ผู้รับมอบอำนาจจาก นายสงกรานต์ เทียนการ ผู้มีอำนาจลงนามผูกพันนิติบุคคลปรากฏตามหนังสือรับรองของ สำนักงานทะเบียนหุ้นส่วนบริษัทจังหวัดสุโขทัย กรมพัฒนาธุรกิจการค้า กระทรวงพาณิชย์ ที่ สท.๐๐๐๖๑๕ ลงวันที่ ๑๔ สิงหาคม ๒๕๖๗ และหนังสือมอบอำนาจ ลงวันที่ ๑๕ ตุลาคม ๒๕๖๗ แนบท้ายสัญญานี้ ซึ่งต่อไปในสัญญานี้เรียกว่า "ผู้รับจ้าง" อีกฝ่ายหนึ่ง

ตามสัญญาจ้างตกลงจ้างและผู้รับจ้างตกลงรับจ้าง โครงการปรับปรุงถนนลาดยาง สายบ้านวังหว้า หมู่ที่ ๑ ตำบลวังหว้า อำเภอตะพานหิน-บ้านวังหทัย หมู่ที่ ๗ ตำบลดงป่าคำ อำเภอเมืองพิจิตร จังหวัดพิจิตร ด้วยวิธีประกวดราคาอิเล็กทรอนิกส์ (e-bidding) เป็นเงินทั้งสิ้น ๑,๘๒๘,๐๐๐.๐๐ บาท (หนึ่งล้านแปดแสนสองหมื่นแปดพันบาทถ้วน) ตามสัญญาจ้างก่อสร้าง เลขที่ ๑๓/๒๕๖๘ ลงวันที่ ๑๕ ตุลาคม ๒๕๖๗ แล้วนั้น บัดนี้คู่สัญญาได้ตกลงแก้ไขเพิ่มเติมสัญญาจ้างก่อสร้างดังกล่าว ดังต่อไปนี้

ข้อ ๑. ข้อตกลงว่าจ้าง

ข้อความเดิม

ผู้ว่าจ้างตกลงจ้างและผู้รับจ้างตกลงรับจ้างทำงาน โครงการปรับปรุงถนนลาดยาง สายบ้านวังหว้า หมู่ที่ ๑ ตำบลวังหว้า อำเภอตะพานหิน - บ้านวังหทัย หมู่ที่ ๗ ตำบลดงป่าคำ อำเภอเมืองพิจิตร จังหวัดพิจิตร ด้วยวิธีประกวดราคาอิเล็กทรอนิกส์ (e-bidding)

โดยดำเนินการซ่อมปรับปรุงถนนลาดยางในช่วงที่ชำรุดเสียหาย โดยวิธี Pavement - in - place recycling ผิวจราจร ASPHALTIC CONCRETE ขนาดกว้าง ๕.๐๐ เมตร หนา ๐.๐๕ เมตร ยาว ๖๘๐ เมตร หรือมีพื้นที่ ไม่น้อยกว่า ๓,๔๐๐ ตารางเมตร พร้อมงานเสริมผิวแอสฟัลท์ (Asphalt Overlay) หนา ๐.๐๕ เมตร มีพื้นที่ ไม่น้อยกว่า ๔๖๐ ตารางเมตร พร้อมตีเส้นจราจร (ตามแบบองค์การบริหารส่วนจังหวัดพิจิตร)

- พิกัดเริ่มต้น N ๑๖.๑๙๕๕๘๔ E ๑๐๐.๓๖๒๑๕๐

- พิกัดสิ้นสุด N ๑๖.๑๙๕๕๔๒ E ๑๐๐.๓๖๒๖๐๐

ตามข้อกำหนดและเงื่อนไขแห่งสัญญานี้รวมทั้งเอกสารแนบท้ายสัญญา

ฯลฯ

จำเอก.....ผู้ว่าจ้าง

(สมชาย อิศรานุกูล)

(สัญญาจ้างก่อสร้าง (ฉบับแก้ไขเพิ่มเติม ครั้งที่ ๑) เลขที่ ๑๓/๒๕๖๘ ลงวันที่ ๔ กุมภาพันธ์ ๒๕๖๘)

(ลงชื่อ).....ผู้รับจ้าง

(นางสาวภาวิณี เกตุยิม)



แก้ไขใหม่เป็น

ผู้ว่าจ้างตกลงจ้างและผู้รับจ้างตกลงรับจ้างทำงาน โครงการปรับปรุงถนนลาดยาง สายบ้าน
วังหว่า หมู่ที่ ๑ ตำบลวังหว่า อำเภอดงพนาหิน - บ้านวังหว่า หมู่ที่ ๗ ตำบลดงป่าคำ อำเภอเมืองพิจิตร
จังหวัดพิจิตร ด้วยวิธีประกวดราคาอิเล็กทรอนิกส์ (e-bidding)

โดยดำเนินการซ่อมปรับปรุงถนนลาดยางในช่วงที่ชำรุดเสียหาย โดยวิธี Pavement - in - place
recycling ผิวจราจร ASPHALTIC CONCRETE ขนาดกว้าง ๕.๐๐ เมตร หนา ๐.๐๕ เมตร ยาว ๒๗๕ เมตร หรือมี
พื้นที่ไม่น้อยกว่า ๑,๓๗๕ ตารางเมตร พร้อมงานเสริมผิวแอสฟัลท์ (Asphalt Overlay) หนา ๐.๐๕ เมตร มีพื้นที่
ไม่น้อยกว่า ๒,๔๘๕ ตารางเมตร พร้อมตีเส้นจราจร (ตามแบบองค์การบริหารส่วนจังหวัดพิจิตร)

- พิกัดเริ่มต้น N ๑๖.๑๙๕๕๘๔ E ๑๐๐.๓๖๒๑๕๐
- พิกัดสิ้นสุด N ๑๖.๑๙๕๕๔๒ E ๑๐๐.๓๖๒๖๐๐

ตามข้อกำหนดและเงื่อนไขแห่งสัญญานี้รวมทั้งเอกสารแนบท้ายสัญญา

ฯลฯ

๒. เอกสารอันเป็นส่วนหนึ่งของสัญญา

ข้อความเดิม

เอกสารแนบท้ายสัญญา ดังต่อไปนี้ ให้ถือเป็นส่วนหนึ่งของ สัญญานี้

๒.๑ ผนวก ๑ แบบรูป จำนวน ๑๓ (สิบสาม) หน้า

ร่างรายละเอียดขอบเขตของงานทั้งโครงการ จำนวน ๕ (ห้า) หน้า
ใบอนุญาตประกอบกิจการโรงงาน, การอนุญาตโอนประกอบกิจการโรงงาน,
สรุปรายงานการตรวจสอบฯ กำลังการผลิต และหนังสือยินยอมให้ใช้
ผลิตภัณฑ์ฯ จำนวน ๔ (สี่) หน้า

๒.๒ ผนวก ๒ ใบเสนอราคาจ้างก่อสร้าง โดยวิธีประกวดราคาอิเล็กทรอนิกส์ (e-bidding)
จำนวน ๒ (สอง) หน้า

๒.๓ ผนวก ๓ ใบแจ้งปริมาณงานและราคา (แบบสรุปราคางานก่อสร้างทาง สะพาน และ
ท่อเหลี่ยม) จำนวน ๑ (หนึ่ง) หน้า

๒.๔ ผนวก ๔ สูตรการปรับราคา จำนวน ๑ (หนึ่ง) หน้า

๒.๕ ผนวก ๕ ตารางการจัดทำแผนการใช้พื้นที่ผลิตภายในประเทศ จำนวน ๑ (หนึ่ง) หน้า
ตารางการจัดทำแผนการใช้เหล็กที่ผลิตภายในประเทศ จำนวน ๑ (หนึ่ง) หน้า

ความใดในเอกสารแนบท้ายสัญญาที่ขัดหรือแย้งกับข้อความในสัญญานี้ ให้ใช้ข้อความในสัญญานี้บังคับ
และในกรณีที่เอกสารแนบท้ายสัญญาขัดแย้งกันเอง ผู้รับจ้างจะต้องปฏิบัติตามคำวินิจฉัยของผู้ว่าจ้าง คำวินิจฉัยของผู้
ว่าจ้างให้ถือเป็นที่สุด และผู้รับจ้างไม่มีสิทธิเรียกร้องค่าจ้าง ค่าเสียหายหรือค่าใช้จ่ายใดๆ เพิ่มเติมจากผู้ว่าจ้างทั้งสิ้น

จำเอก.....ผู้ว่าจ้าง

(สมชาย อิศรานุกูล)

(สัญญาจ้างก่อสร้าง (ฉบับแก้ไขเพิ่มเติม ครั้งที่ ๑) เลขที่ ๑๓/๒๕๖๘ ลงวันที่ ๔ กุมภาพันธ์ ๒๕๖๘

(ลงชื่อ).....ผู้รับจ้าง

(นางสาวภาวิณี เกตุยิม)



แก้ไขใหม่เป็น

เอกสารแนบท้ายสัญญา ดังต่อไปนี้ ให้ถือเป็นส่วนหนึ่งของ สัญญานี้

๒.๑ ผนวก ๑ แบบรูป จำนวน ๑๓ (สิบสาม) หน้า

***(ยกเลิก หน้าที่ ๒-๔ และแก้ไข หน้าที่ ๒-๔)

ฯลฯ

๒.๒ ผนวก ๒ ใบเสนอราคาจ้างก่อสร้าง โดยวิธีประกวดราคาอิเล็กทรอนิกส์ (e-bidding)

จำนวน ๒ (สอง) หน้า

**หนังสือยินยอมปรับลดค่าก่อสร้าง จำนวน ๑ (หนึ่ง) หน้า

๒.๓ ผนวก ๓ ใบแจ้งปริมาณงานและราคา (แบบสรุปราคางานก่อสร้างทาง สะพาน

และท่อเหลี่ยม) จำนวน ๑ (หนึ่ง) หน้า **แก้ไขปริมาณงานและราคา

๒.๔ ผนวก ๔ สูตรการปรับราคา จำนวน ๑ (หนึ่ง) หน้า

๒.๕ ผนวก ๕ ตารางการจัดทำแผนการใช้วัสดุที่ผลิตภายในประเทศ จำนวน ๑ (หนึ่ง) หน้า

ตารางการจัดทำแผนการใช้เหล็กที่ผลิตภายในประเทศ จำนวน ๑ (หนึ่ง) หน้า

ความใดในเอกสารแนบท้ายสัญญาที่ขัดหรือแย้งกับข้อความในสัญญานี้ ให้ใช้ข้อความในสัญญานี้

บังคับ และในกรณีที่เอกสารแนบท้ายสัญญาขัดแย้งกันเอง ผู้รับจ้างจะต้องปฏิบัติตามคำวินิจฉัยของผู้ว่าจ้าง คำวินิจฉัย
ของผู้ว่าจ้างให้ถือเป็นที่สุด และผู้รับจ้างไม่มีสิทธิเรียกร้องค่าจ้าง ค่าเสียหายหรือค่าใช้จ่ายใดๆ เพิ่มเติมจากผู้ว่าจ้าง
ทั้งสิ้น

ข้อ ๔ (ข) ค่าจ้างและการจ่ายเงิน

ข้อความเดิม

ผู้ว่าจ้าง ตกลงจ่าย และผู้รับจ้างตกลงรับเงินค่าจ้างจำนวนเงิน ๑,๘๒๘,๐๐๐.๐๐ บาท (หนึ่งล้านแปดแสนสองหมื่นแปดพันบาทถ้วน) ซึ่งได้รวมภาษีมูลค่าเพิ่ม จำนวน ๑๑๙,๕๘๘.๗๙ บาท (หนึ่งแสนหนึ่งหมื่นเก้าพันห้าร้อยแปดสิบแปดบาทเจ็ดสิบเก้าสตางค์) ตลอดจน ภาษีอากรอื่น ๆ และค่าใช้จ่ายทั้งปวงด้วยแล้ว โดยถือราคาเหมา
รวม เป็นเกณฑ์ และกำหนดการจ่ายเงิน เป็นงวด ๆ ดังนี้

งวดที่ ๑ เป็นจำนวนเงิน ๑,๘๒๘,๐๐๐.๐๐ บาท (หนึ่งล้านแปดแสนสองหมื่นแปดพันบาทถ้วน)

เมื่อผู้รับจ้างได้ปฏิบัติงาน โครงการปรับปรุงถนนลาดยาง สายบ้านวังห้ว หมู่ที่ ๑ ตำบลวังห้ว อำเภอดงพนาหิน -
บ้านวังห้ว หมู่ที่ ๗ ตำบลดงป่าคำ อำเภอเมืองพิจิตร จังหวัดพิจิตร เมื่อได้ส่งมอบงานครบถ้วนตามสัญญานั้น
ให้แล้วเสร็จภายใน ๑๒ กุมภาพันธ์ ๒๕๖๘

เมื่อผู้รับจ้างได้ปฏิบัติงานทั้งหมดให้แล้วเสร็จเรียบร้อยตามสัญญา รวมทั้งทำสถานที่ก่อสร้าง
ให้สะอาดเรียบร้อยตามที่กำหนดไว้ในข้อ ๒๐

จำเอก.....

(สมชาย อิศรานุกูล)

(สัญญาจ้างก่อสร้าง (ฉบับแก้ไขเพิ่มเติม ครั้งที่ ๑) เลขที่ ๑๓/๒๕๖๘ ลงวันที่ ๔ กุมภาพันธ์ ๒๕๖๘)

ผู้ว่าจ้าง

(ลงชื่อ).....

(นางสาวภางวิณี เกตุยิม)

ผู้รับจ้าง



แก้ไขใหม่เป็น

ผู้ว่าจ้าง ตกลงจ่าย และผู้รับจ้างตกลงรับเงินค่าจ้างจำนวนเงิน ๑,๕๓๘,๑๒๘.๗๔ บาท (หนึ่งล้านห้าแสนสามหมื่นแปดพันหนึ่งร้อยยี่สิบแปดบาทเจ็ดสิบสี่สตางค์) ซึ่งได้รวมภาษีมูลค่าเพิ่ม จำนวน ๑๐๐,๖๒๕.๒๔ บาท (หนึ่งแสนหกกร้อยยี่สิบห้าบาทยี่สิบสี่สตางค์) ตลอดจน ภาษีอากรอื่น ๆ และค่าใช้จ่ายทั้งปวงด้วยแล้ว โดยถือราคาเหมารวม เป็นเกณฑ์ และกำหนดการจ่ายเงิน เป็นงวด ๆ ดังนี้

งวดที่ ๑ เป็นจำนวนเงิน ๑,๕๓๘,๑๒๘.๗๔ บาท (หนึ่งล้านห้าแสนสามหมื่นแปดพันหนึ่งร้อยยี่สิบแปดบาทเจ็ดสิบสี่สตางค์) เมื่อผู้รับจ้างได้ปฏิบัติงาน โครงการปรับปรุงถนนลาดยาง สายบ้านวังห้ว หมู่ที่ ๑ ตำบลวังห้ว อำเภอดงพวนหิน-บ้านวังห้ว หมู่ที่ ๗ ตำบลดงป่าคำ อำเภอเมืองพิจิตร จังหวัดพิจิตร เมื่อได้ส่งมอบงานครบถ้วนตามสัญญานั้น ให้แล้วเสร็จภายใน ๑๒ กุมภาพันธ์ ๒๕๖๘

เมื่อผู้รับจ้างได้ปฏิบัติงานทั้งหมดให้แล้วเสร็จเรียบร้อยตามสัญญา รวมทั้งทำสถานที่ก่อสร้างให้สะอาดเรียบร้อยตามที่กำหนดไว้ในข้อ ๒๐

สัญญานี้ทำขึ้นเป็นสองฉบับ มีข้อความถูกต้องตรงกัน คู่สัญญาได้อ่านและเข้าใจข้อความ โดยละเอียดตลอดแล้ว จึงได้ลงลายมือชื่อ พร้อมทั้งประทับตรา (ถ้ามี) ไว้เป็นสำคัญต่อหน้าพยาน และคู่สัญญาต่างยึดถือไว้ฝ่ายละหนึ่งฉบับ

จำเอก.....ผู้ว่าจ้าง

(สมชาย อิศรานุกูล)

รองปลัดองค์การบริหารส่วนจังหวัด รักษาราชการแทน

ปลัดองค์การบริหารส่วนจังหวัด ปฏิบัติหน้าที่

นายกองค์การบริหารส่วนจังหวัดพิจิตร

(ลงชื่อ).....ผู้รับจ้าง

(นางสาวภาวิณี เกตุยิม)

(ลงชื่อ).....พยาน

(นางสาวจิระนันท์ จันทร์ทอง)

(ลงชื่อ).....พยาน

(นางสาวณิชนันท์ ตีมนัน)

เลขที่โครงการ ๖๗๐๘๙๒๒๓๗๗๑

เลขคู่สัญญา ๖๗๑๐๒๒๐๐๕๓๓๙

(สัญญาจ้างก่อสร้าง (ฉบับแก้ไขเพิ่มเติม ครั้งที่ ๑) เลขที่ ๑๓/๒๕๖๘ ลงวันที่ ๔ กุมภาพันธ์ ๒๕๖๘)

โครงการ
สัญญาจ้างก่อสร้าง
โครงการปรับปรุง
เลขที่ 13/2568

โครงการปรับปรุง
เลขที่ 13/2568

โครงการ
สัญญาจ้างก่อสร้าง

ลงวันที่ 15 ตุลาคม 2567

สถานที่ก่อสร้าง
จำนวนราคา วันที่
สายบ้านวังหว้า พ
7 มกราคม 2568

สายบ้านวังหัว หมู่ที่ 1 ตำบลวังหัว อำเภอตะพานหิน – บ้านวังหัว หมู่ที่ 7 ตำบลป่าคำ อำเภอเมืองพิจิตร จังหวัดพิจิตร

7 มกราคม 2568

จำนวนราคา วันที่ 7 มกราคม 2568

ลำดับ	รายการ	รายงานตามสัญญาจ้าง						รายงานที่แก้ไขเปลี่ยนแปลง				หมายเหตุ		
		จำนวน	หน่วย	จำนวนเงิน		จำนวน	หน่วย	จำนวนเงิน						
				ราคา/หน่วย	FN			ราคา/หน่วย	FN					
1	งานรองพื้นทางและพื้นที่ทาง (SUBBASE AND BASECOURSES)													
1.1.1	งานพื้นที่ทางหินคลุก (หกลม)	211.00	ลบ.ม.	291.86	1.3642	84,010.79					291.86	1.3642	84,010.79	เท่าเดิม
1.1.2	งานปรับปรุงพื้นที่ทางเดิมในที่ ขุดลึกเฉลี่ย 0.20 ม. (Pavement In Place Recycling) (ชั้นพื้นทางหินคลุก/กรวดไม่)	3,541.00	ตร.ม.	65.92	1.3642	318,435.27					65.92	1.3642	123,651.09	ลดลง
2	งานผิวทาง (Surface Courses)													
2.1	งานโพรมิไซด์และแท็คโค้ต (Prime Coat & Tack Coat)													
2.1.1	งานลาดยางโพรมิไซด์และแท็คโค้ต (Prime Coat)	3,541.00	ตร.ม.	29.42	1.3642	142,117.20					29.42	1.3642	55,185.30	ลดลง
2.1.2	งานลาดยางโพรมิไซด์และแท็คโค้ต (Tack Coat)	560.00	ตร.ม.	12.59	1.3642	9,618.16					12.59	1.3642	42,680.57	เพิ่มขึ้น
2.2	งานผิวทาง (Surface Courses)													
2.2.1	งานแอสฟัลท์คอนกรีต (Asphalt Concrete)													
2.2.1.1	งานชั้นผิวทางแอสฟัลท์คอนกรีต หนา 5.00 ซม. (Asphalt Concrete Wearing Course) บนโพรมิไซด์	3,400.00	ตร.ม.	226.68	1.3642	1,051,405.31					226.68	1.3642	425,200.68	ลดลง
2.2.1.1	งานชั้นผิวทางแอสฟัลท์คอนกรีต หนา 5.00 ซม. (Asphalt Concrete Wearing Course) บนโพรมิไซด์	1,560.00	ตร.ม.	222.76	1.3642	170,177.95					222.76	1.3642	755,164.64	เพิ่มขึ้น
3	งานเบ็ดเตล็ด (Miscellaneous)													
3.1	งานตีเส้นจราจร ลงชื่อ 													
3.1.1	สัติดเส้นจราจร คิดเป็นเงินค่าก่อสร้าง (ราคาคำนวณ x FN=1.3642) ลงชื่อ 	149.00	ตร.ม.	226.57	1.3642	52,235.67					226.57	1.3642	52,235.67	เท่าเดิม
						1,828,000.00							1,538,128.74	(ลดลง)

สรุป
รายการค่าจ้างที่ปลด-พม ค่าจ้างก่อสร้าง
จำนวน (ลดลง)

289,871.26 บาท

1

(ลงชื่อ)

ผู้ประมาณการ/ผู้ควบคุมงาน

(ลงชื่อ) จำสืบเอก.....ผู้ประสานการ/ผู้ควบคุมงาน

(นายอติพน กมลรัตน์)


นักบริหารงานช่าง ระดับต้น

นักบริหารงานช่าง ระดับต้น



องค์การบริหารส่วนจังหวัดพิจิตร

โครงการปรับปรุงถนนลาดยาง สายบ้านวังหว่า หมู่ที่ 1 ตำบลวังหว่า
อำเภอตะพานหิน - บ้านวังหุทิพย์ หมู่ที่ 7 ตำบลดงป่าคำ
อำเภอเมืองพิจิตร จังหวัดพิจิตร

แบบทำสัญญาจ้างเลขที่.....13./25.68...

ลงวันที่..... 4 ก.พ. 2568

ลงชื่อ..... ผู้ว่าจ้าง

ลงชื่อ..... ผู้รับจ้าง

ลงชื่อ..... พยาน

ลงชื่อ..... พยาน



แผนที่สังเขปโครงการ

โครงการปรับปรุงถนนลาดยาง สายบ้านวังห้ว หมู่ที่ 1 ตำบลวังห้ว อำเภอดงพานหิน - บ้านวังห้ว หมู่ที่ 7 ตำบลดงป่าคำ
อำเภอมืองพิจิตร จังหวัดพิจิตร

- ดำเนินการซ่อมปรับปรุงถนนลาดยาง ในช่วงที่ชำรุดเสียหายโดยวิธี pavement in -place recycling ผิวจราจร ASPHALTIC CONCRETE ขนาดกว้าง 5.00 เมตร หนา 0.05 เมตร ยาว 275 เมตร
หรือมีพื้นที่ไม่น้อยกว่า 1,375 ตารางเมตร พร้อมงานเสริมผิวแอสฟัลท์ (Asphalt Overlay) หนา 0.05 เมตร มีพื้นที่ไม่น้อยกว่า 2,485 ตารางเมตร พร้อมตีเส้นจราจร
(ตามแบบองค์การบริหารส่วนจังหวัดพิจิตร)

พิกัดเริ่มต้น N : 16.195584, E : 100.362150 พิกัดสิ้นสุด N : 16.195942 , E : 100.362600



NOT TO SCALE	แนบท้าย
แบบแสดง	รูปตัดโครงสร้างทาง
โครงการ

ปรับปรุงถนนสาย 1

ปรับปรุงถนนสาย 1

 00.8852

- ก่อนเข้าดำเนินการก่อสร้างให้แจ้งผู้ควบคุมงานทราบ เพื่อกำหนดสถานที่ดำเนินการก่อสร้าง
- ในการใช้พื้นที่ไม่ใช้พื้นที่ STA. ในรายการประมาณราคาหรือแบบแปลน ให้ผู้ควบคุมงาน เป็นผู้กำหนดค่าเงินค่าดำเนินการก่อสร้าง
- ดำเนินการโดยวิธี PAVEMENT IN-PLACE RECYCLING เสริมพื้นผิว จำนวน 21.00 ลบ.ม. คาดยาง ASPHALTIC CONCRETE หน้า 0.05 เมตร ยาว 275 เมตร หรือพื้นที่ไม่น้อยกว่า 1,375.00 ตร.ม. พร้อมใส่เสริมจราจร


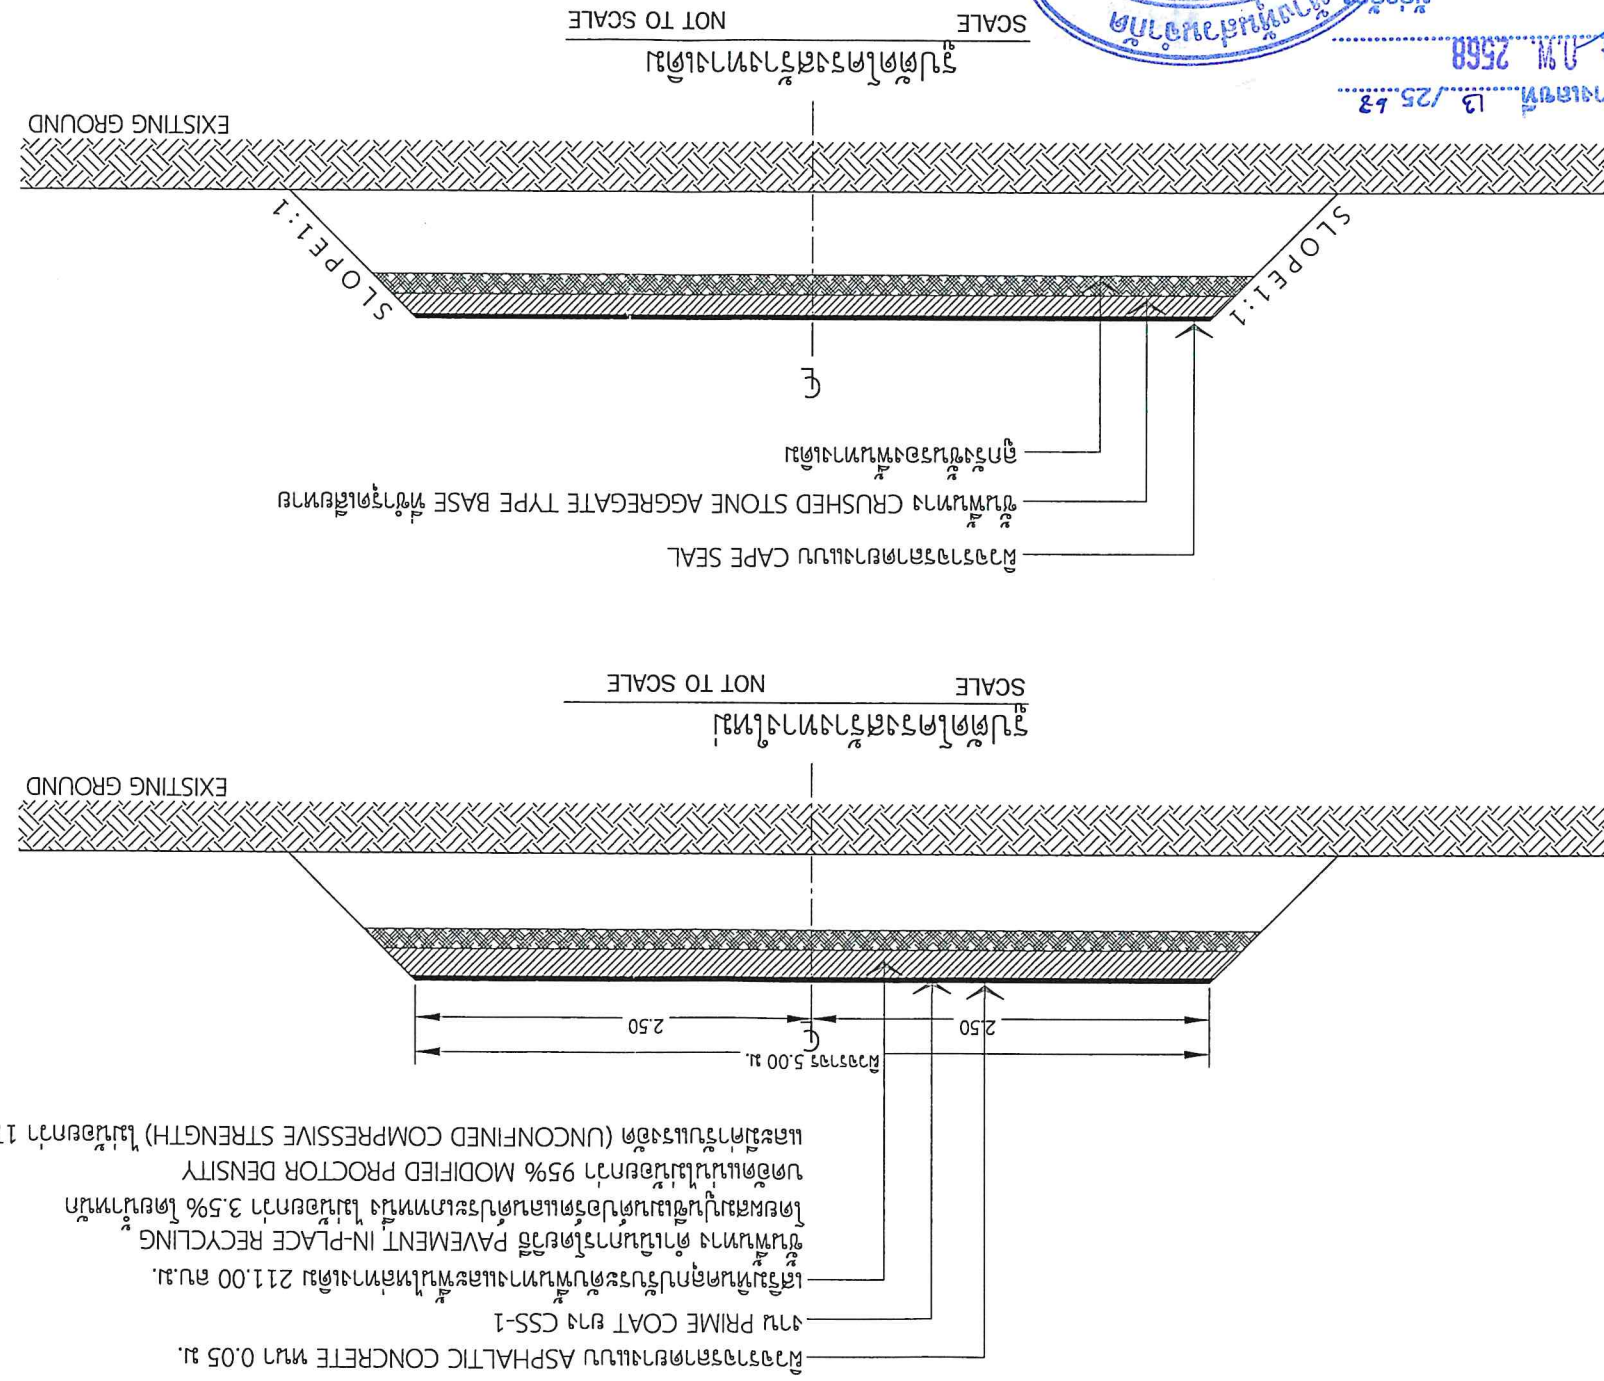


แนบท้ายสัญญาจ้างเลขที่ 13./25.43

หมายเหตุ :

งานเสริมผิวทางและซ่อมแซมผิวจราจร

ผู้จราจรลาดยางแบบ ASPHALTIC CONCRETE หนา 0.05 ม.
ชั้นพื้นทางดำเนินการโดยวิธี Overlay
งาน Tack Coat ยาง CRS-2

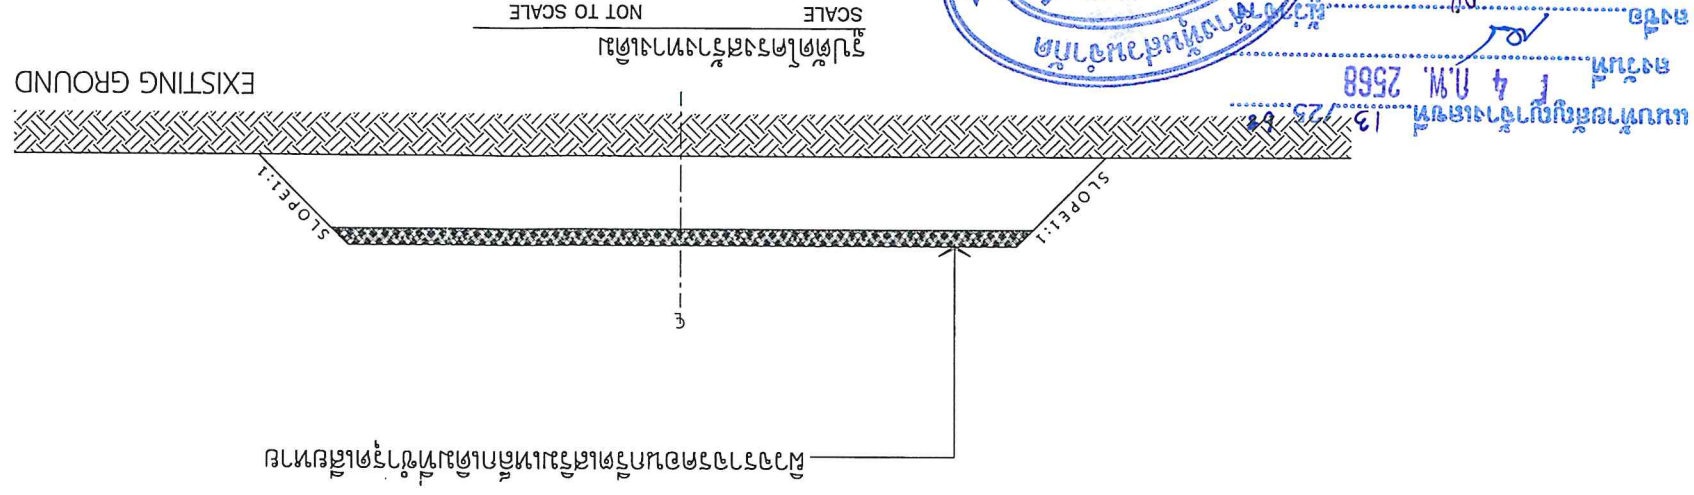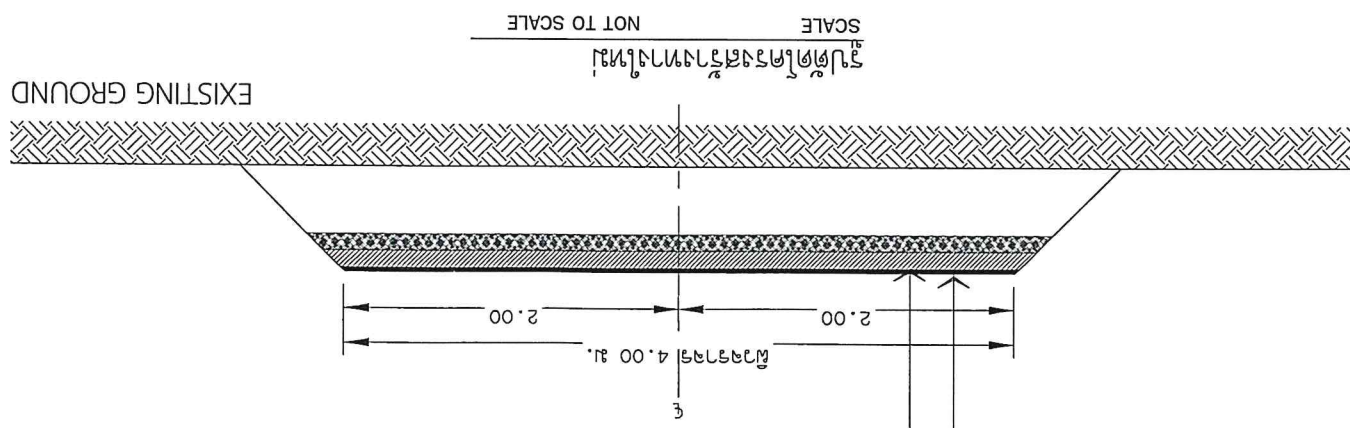

- หมายเหตุ :
- ก่อนเข้าดำเนินการก่อสร้างให้แจ้งผู้ควบคุมงานทราบ เพื่อความชัดเจนก่อนดำเนินการก่อสร้าง
 - ในกรณีที่ไม่ได้กำหนด STA. ในรายการประมาณราคาหาว่าแบบแปลน ให้ช่างผู้ควบคุมงาน เป็นผู้กำหนดจุดดำเนินการซ่อมแซม ระหว่างดำเนินการก่อสร้าง
 - ซ่อมปรับปรุงผิวจราจรคอนกรีตเสริมเหล็ก โดยวิธี Overlay ผิวจราจร Asphaltic Concrete หนา 0.05 ม.
 - หักรั้วพื้นที่ไม่น้อยกว่า 2,485 ตร.ม. พร้อมติดตั้งจราจร
 - มิติต่างๆเป็น "เมตร" ยกเว้นระบุเป็นอย่างอื่น

แบบท้ายสัญญาจ้างเลขที่ 13/2568
ผู้ควบคุมงาน
ผู้ตรวจงาน
ผู้รับจ้าง
ผู้ว่าจ้าง

(นายสุวิทย์ ปะจันดา)
ชย.8852



กองช่าง

พื้นที่ 7 ไร่ 3 งาน 0 ตารางวา

ใช้แบบ
(นางสาวนงนุช วงศ์ไชย)
นายช่างโยธาชำนาญงาน

สำรวจแบบ
สำรวจ
นักบริหารงานช่าง ระดับต้น

ตรวจออกแบบ
(นายสมเดช ทองหมื่น)
นักบริหารงานช่าง ระดับต้น

ให้แบบ
(นายอโยธิน ศรีเมือง)
ผู้ควบคุมงาน

ให้แบบ


แบบแสดง
รูปตัดโครงสร้างทาง

NOT TO SCALE